


平成30年度

行田市立忍中学校

校舎学級配置図

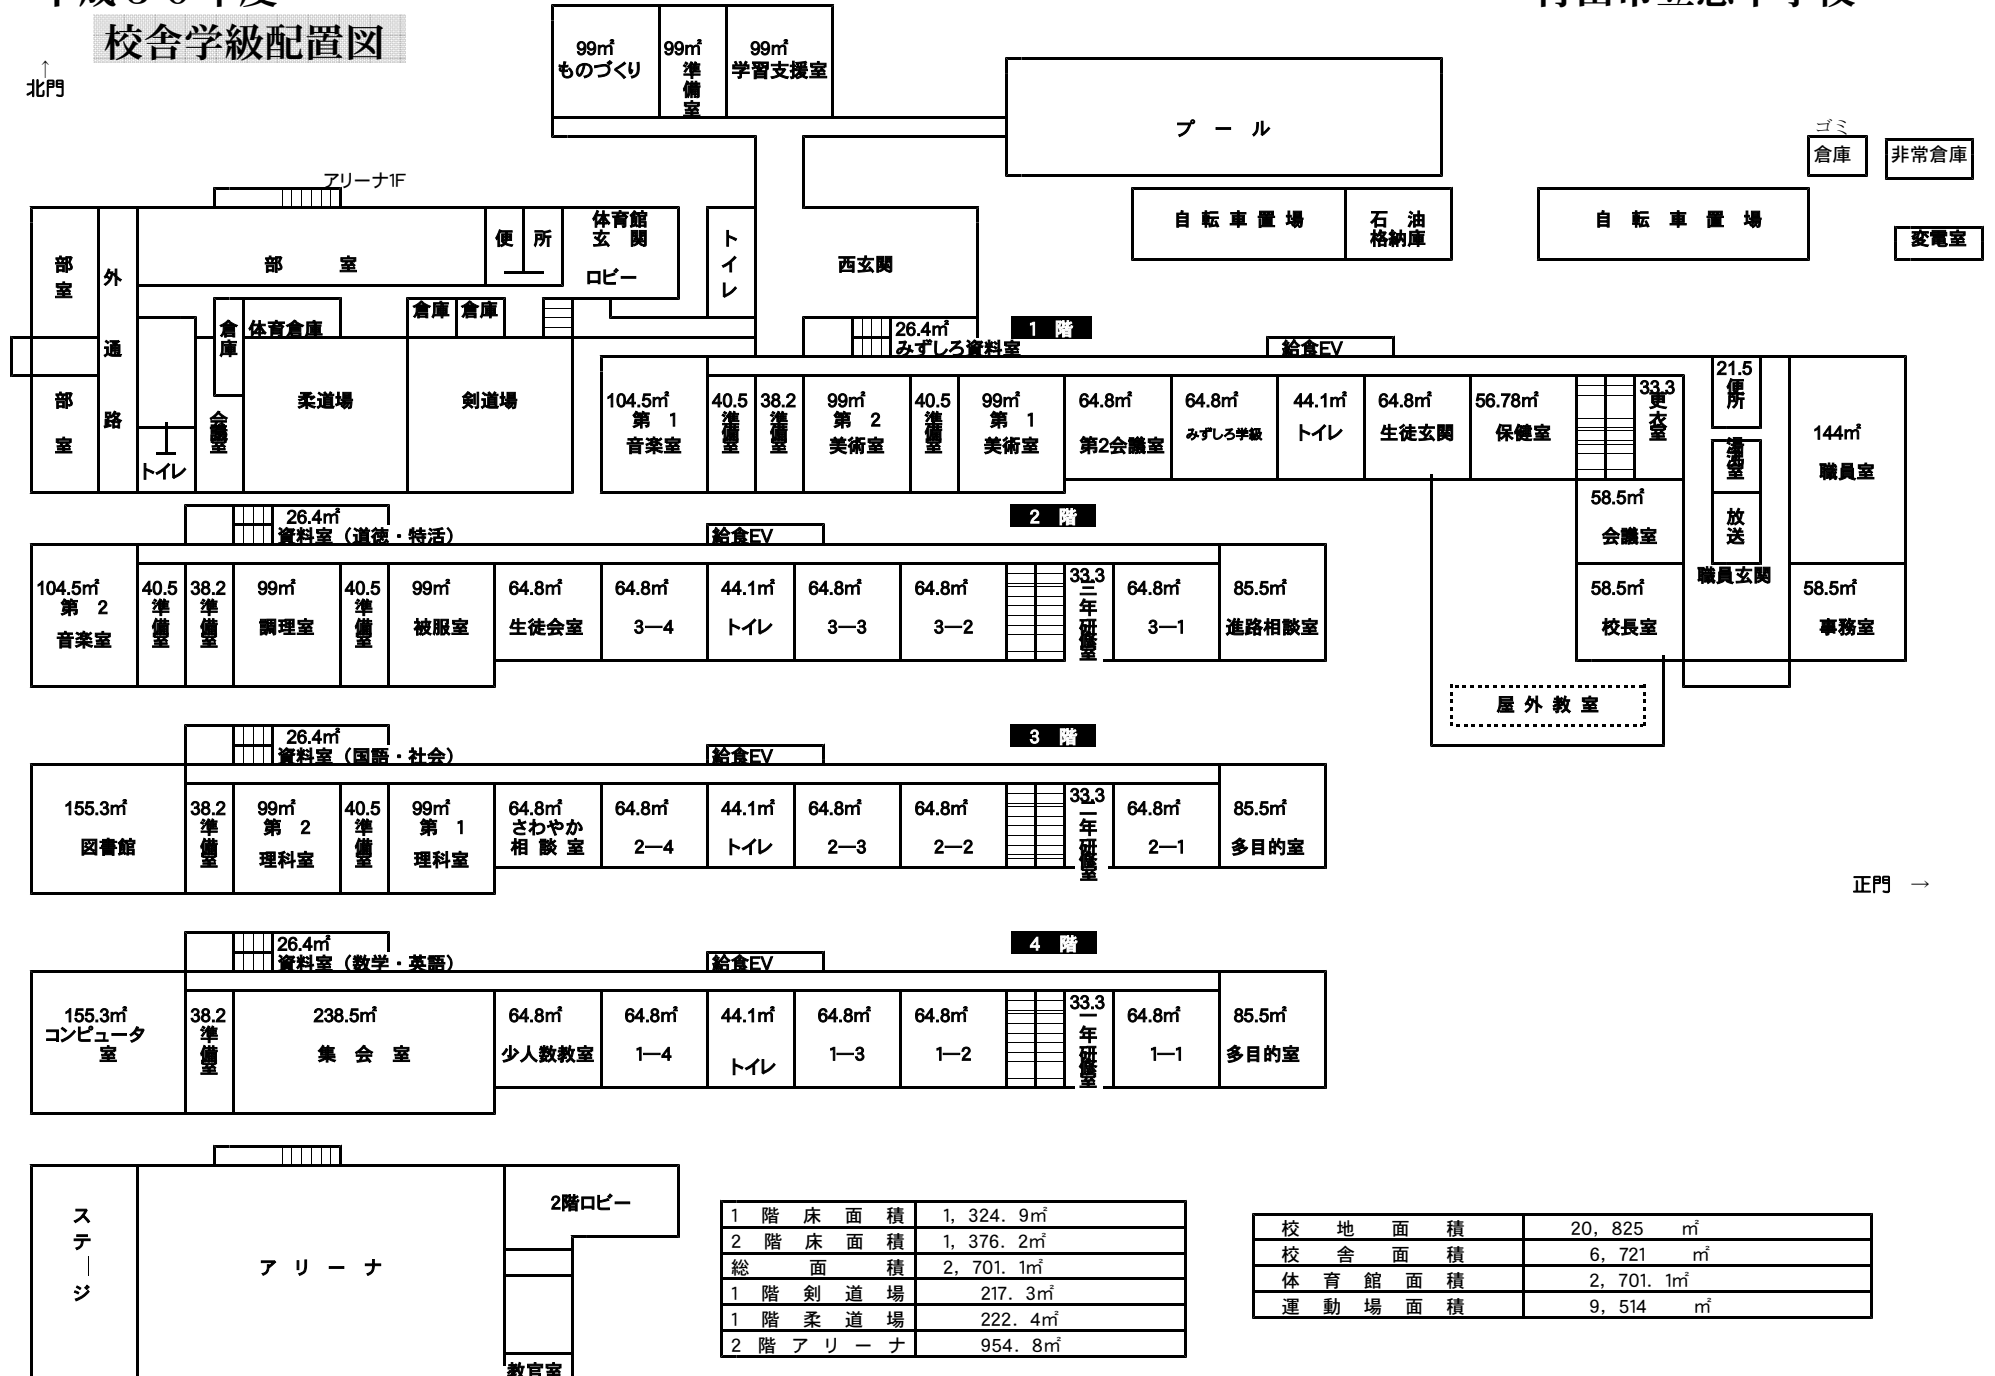

1階床面積	1,324.9㎡
2階床面積	1,376.2㎡
総面積	2,701.1㎡
1階剣道場	217.3㎡
1階柔道場	222.4㎡
2階アリーナ	954.8㎡

校地面積	20,825㎡
校舎面積	6,721㎡
体育館面積	2,701.1㎡
運動場面積	9,514㎡

正門 →